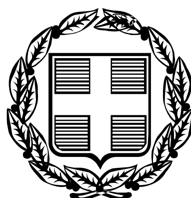


ΕΦΗΜΕΡΙΣ ΤΗΣ ΚΥΒΕΡΝΗΣΕΩΣ

ΤΗΣ ΕΛΛΗΝΙΚΗΣ ΔΗΜΟΚΡΑΤΙΑΣ

ΤΕΥΧΟΣ ΤΕΤΑΡΤΟ **Αρ. Φύλλου 488**

31 Μαΐου 2006

ΑΠΟΦΑΣΕΙΣ

Αριθ. 6547

Επικύρωση έκθεσης καθορισμού ορίων Αιγιαλού και Παραλίας στην περιοχή «Άγιος Φωκάς - Θερμά Λουτρά», Δήμου Κω, Νήσου Κω, Νομού Δωδεκανήσου.

Ο ΓΕΝΙΚΟΣ ΓΡΑΜΜΑΤΕΑΣ ΠΕΡΙΦΕΡΕΙΑΣ
ΝΟΤΙΟΥ ΑΙΓΑΙΟΥ

Έχοντας υπόψη :

1. Τις διατάξεις του ν. 3200/1955 «περί διοικητικής αποκεντρώσεως», όπως αυτές τροποποιήθηκαν και ισχύουν σήμερα με τα ν.δ. 532/1970, β.δ. 704/1970, β.δ. 192/1972, π.δ. 347/1986, ν. 2026/1992 και π.δ. 97/1993.

2. Τις διατάξεις των άρθρων 3 και 34 του ν. 2971/2001 (ΦΕΚ 285/τ.Α΄/19.12.2001) «Αιγιαλός, παραλία και άλλες διατάξεις».

3. Τις διατάξεις του κ.δ. 132/1929 «περί Κτηματολογικού Κανονισμού Δωδεκανήσου», που διατηρήθηκε σε ισχύ με το άρθρο 8 ν. 510/1947.

4. Τις διατάξεις των άρθρων 1 μέχρι και 7 του α.ν.2344/1940 «περί αιγιαλού και παραλίας», όπως έχουν τροποποιηθεί και συμπληρωθεί μεταγενέστερα με τις διατάξεις: α) του άρθρου 13 του ν. 1078/1980, και β) του άρθρου 23 του ν. 1337/1983.

5. Τις διατάξεις του ν.δ. 439/1970 «περί συμπληρώσεως των διατάξεων περί αιγιαλού».

6. Τις διατάξεις του άρθρου 20 ν. 719/1977 «περί τρόπου σύνταξης τοπογραφικών - υψομετρικών διαγραμμάτων από ιδιώτες μηχανικούς κλπ.».

7. Τις διατάξεις του άρθρου 100 του π.δ. 284/1988, όπως τροποποιήθηκε και ισχύει σήμερα.

8. Το υπ' αριθμ. Δ3090/646/1976 έγγραφο του Υπουργείου Οικονομικών «περί του στη Δωδεκάνησο ορίου αιγιαλού», σε συνδυασμό με τις υπ' αριθμ. 325/1971 και 203/1971 γνωμοδοτήσεις του Ν.Σ.Κ.

9. Την υπ' αριθμ. 18984/22.9.2004 απόφαση του Γενικού Γραμματέα Περιφέρειας Νοτίου Αιγαίου, με την οποία καθορίστηκαν τα μέλη της επιτροπής καθορισμού ορίων αιγιαλού και παραλίας (ν. 2971/2001) στη Νομαρχία Δωδ/σου.

10. Τις διατάξεις του άρθρου 19 παράγραφος 5 α.ν. 2344/1995, του άρθρου 52 παράγραφος 6 ν. 2218/1994, του άρθρου 4 παράγραφος 7 του ν. 2240/1994, δυνάμει των οποίων αρμοδιότητες του Υπουργείου Οικονομικών που είχαν μεταβιβασθεί στους Νομάρχες, ανήκουν στον Περιφερειακό Διευθυντή, σε συνδυασμό με αυτές του άρθρου 14 παράγραφος 2 του ν. 2399/1996 με τις οποίες προβλέπεται η κατάργηση των θέσεων των Περιφερειακών Διευθυντών, οι αρμοδιότητες πλέον του οποίου περιήλθαν στον Γενικό Γραμματέα της Περιφέρειας και ασκούνται από τον αναπληρωτή Περιφερειακό Διευθυντή.

11. Τις διατάξεις του τέταρτου εδαφίου της παραγράφου 2 του άρθρου 1 και της παραγράφου 6 του ιδίου άρθρου του ν. 2503/1997 «Διοίκηση, οργάνωση, στελέχωση της Περιφέρειας, ρύθμιση θεμάτων για την τοπική Αυτοδιοίκηση και άλλες διατάξεις (ΦΕΚ 107/Α), σύμφωνα με τις οποίες οι περιφερειακές Υπηρεσίες του Υπουργείου Οικονομικών, που συγκροτούσαν την ενιαία οργανική μονάδα της περιφέρειας, ούτε καταργήθηκαν, αλλά αποτελούν από 1.9.1997, Υπηρεσίες του Υπουργείου Οικονομικών.

12. Την υπ' αριθμ. 37930/ΔΙΟΕ/264/14.10.2005 (ΦΕΚ 1432/Β΄/14.10.2005) κοινή απόφαση Πρωθυπουργού και Υπουργού Οικονομίας και Οικονομικών Καθορισμός αρμοδιοτήτων των Υφυπουργών Οικονομίας και Οικονομικών.

13. Την υπ' αριθμ. 1064129/801/Α0006/5.8.2004 απόφαση Υφυπουργού Οικονομίας και Οικονομικών (ΦΕΚ 1255 τ.Β΄/16.8.2004) περί μεταβίβασης αρμοδιοτήτων καθώς και εξουσίας να υπογράφουν «με εντολή Υφυπουργού κ.λ.π., η οποία τροποποιήθηκε και συμπληρώθηκε με την υπ' αριθμ. 1071473/877/Α0006/9.9.2004 (ΦΕΚ 1429/Β΄/17.9.2004) ομοίως απόφαση Υφυπουργού Οικονομίας και Οικονομικών.

14. Την υπ' αριθμ. 1063649/790/Α006/3.8.2004 και την υπ' αριθμ. 1100776/1253/Α0006/15.12.2004 (Φ.Ε.Κ. 1907/Β΄/23.12.2004) αντίστοιχα αποφάσεις του Υπουργού και του Υφυπουργού Οικονομίας και Οικονομικών σχετικά με την καταγραφή - διοικητική κωδικοποίηση των αρμοδιοτήτων σε θέματα Υπηρεσιών του Υπουργείου Οικονομίας και Οικονομικών που περιέρχονται στους Γενικούς Γραμματείς των Περιφερειών κατά τις διατάξεις του άρθρου 46 παρ. 21 του ν. 3220/2004 (Φ.Ε.Κ. 15/28.1.2004 τ.Α΄).

15. Τις διατάξεις του άρθρου 46 παρ. 21 ν. 3220/2004 (ΦΕΚ 15Α΄) στις οποίες προβλέπεται ότι από 10.4.2004 αρμοδιότητες του Υπουργού Οικονομίας και Οικονομικών οι οποίες ανήκαν ή είχαν μεταβιβασθεί στους Νομάρχες μέχρι την έναρξη λειτουργίας των Νομαρχιακών

Αυτοδιοικήσεων και αφορούν θέματα Υπηρεσιών του Υπουργείου Οικονομίας και Οικονομικών, που εξαιρέθηκαν από την κατάργηση σύμφωνα με τις διατάξεις της παραγράφου 2 του άρθρου 39 ν. 2218/1994, περιέρχονται στον Γενικό Γραμματέα της Περιφέρειας εκτός των θεμάτων Υ.Δ.Ε.

16. Την υπ' αριθμ. 562/2005 Γνωμοδότηση του Νομικού Συμβουλίου του Κράτους σχετικά με τη διάταξη του άρθρου 5 παρ. 5 εδ. γ΄ του ν. 2971/2001.

17. Την από 22.6.2005 έκθεση της κατά το άρθρο 3 του ν. 2971/2001 αρμόδιας επιτροπής καθορισμού ορίων αιγιαλού και παραλίας για τον καθορισμό ορίων αιγιαλού και παραλίας, στην παραλιακή περιοχή «Άγιος Φωκάς - Θερμά Λουτρά», Δήμου Κω, Νήσου Κω, Νομού Δωδεκανήσου.

18. Το από Δεκέμβριο του 2004 τοπογραφικό - υψομετρικό διάγραμμα, κλίμακας 1:500 αποτελούμενο από μία πινακίδα (01), που συντάχθηκε από τον Αγρ. και Τοπογράφο Μηχανικό, Επαμεινώνδα Τσακίρη, στο οποίο εμφανίζεται η παραλιακή περιοχή «Άγιος Φωκάς - Θερμά Λουτρά» Δήμου Κω, Νήσου Κω, Νομού Δωδεκανήσου και το οποίο ελέγχθηκε ως προς την ακρίβεια της αποτύπωσης στις 18.1.2005 από την Αντωνοπούλου Δήμητρα, Αγρονόμο και Τοπογράφο Μηχανικό, των Τεχνικών Υπηρεσιών του Δήμου Κω, και θεωρήθηκε την ίδια ημερομηνία από τον Μυτιληνιό Κων/νο, Πολιτικό Μηχανικό, Προϊστάμενο της ίδια Υπηρεσίας.

19. Στο τοπογραφικό αυτό χαράχθηκε με κόκκινη συνεχόμενη πολυγωνική γραμμή η οριογραμμή του αιγιαλού με στοιχεία κορυφών (Κ1, Κ2,...., Κ50, Κ51), σύμφωνα με τις διατάξεις του άρθρου 3 του κ.δ. 132/1929.

20. Το υπ' αριθμ. Φ.544.5/11/06/8608/10.1.2006 έγγραφο του Γενικού Επιτελείου Ναυτικού με το οποίο συμφωνεί με τα καθορισθέντα από την Επιτροπή όρια.

21. Το με ημερομηνία 16.3.2006 αποδεικτικό τοιχοκόλλησης του Δήμου Κω με το οποίο τοιχοκολλήθηκαν η από 22.6.2005 έκθεση της επιτροπής και το τοπογραφικό διάγραμμα του καθορισμού ορίων Αιγιαλού και Παραλίας στην παραλιακή περιοχή «Άγιος Φωκάς - Θερμά Λουτρά» Δήμου Κω, Νήσου Κω, Νομού Δωδεκανήσου, αποφασίζουμε:

Επικυρώνουμε την από 22.6.2005 έκθεση της κατά το άρθρο 3 του ν. 2971/2001, αρμοδίας επιτροπής περί χάραξης των ορίων Αιγιαλού και Παραλίας, με την οποία καθορίστηκαν τα όρια Αιγιαλού και Παραλίας στην παραλιακή περιοχή «Άγιος Φωκάς - Θερμά Λουτρά» Δήμου Κω, Νήσου Κω, Νομού Δωδεκανήσου επί τοπογραφικού - υψομετρικού διαγράμματος το οποίο ελέγχθηκε και θεωρήθηκε στις 18.1.2005 από τις Τεχνικές Υπηρεσίες του Δήμου Κω.

Στο τοπογραφικό αυτό διάγραμμα, χαράχθηκε από την εν λόγω επιτροπή, όπως πιο πάνω αναφέρεται, η οριογραμμή του αιγιαλού με κόκκινη συνεχόμενη πολυγωνική γραμμή με στοιχεία κορυφών (Κ1, Κ2,...., Κ50, Κ51) με εξάρτηση των κορυφών αυτών, από συντεταγμένες του κρατικού τριγωνομετρικού δικτύου της χώρας όπως αυτές εμφανίζονται στους σχετικούς πίνακες επί του τοπογραφικού - υψομετρικού διαγράμματος, κλίμακας 1:500 που συντάχθηκε από τον Αγρ. και Τοπογράφο Μηχανικό, στο ίδιο ως άνω τοπογραφικό διάγραμμα.

Η καθορισθείσα και χαραχθείσα οριογραμμή αιγιαλού αποτελεί το όριο του μεγίστου πλην συνήθους χειμερίου κύματος, για τις εντός οικισμού ή εντός σχεδίου πόλεως περιοχές, είναι δε προσαυξημένο κατά δώδεκα μέτρα στις περιοχές εκτός σχεδίου οικισμού ή σχεδίου πόλεως, σύμφωνα με τις διατάξεις του άρθρου 3 του κ.δ. 132/1929 που διατηρήθηκε σε ισχύ με το άρθρο 8 του ν. 510/1947.

Οριογραμμή παραλίας δεν χαράχθηκε στην υπό κρίση περιοχή, σύμφωνα με τις διατάξεις του άρθρου 3 του κ.δ. 132/1929, αφού η οριογραμμή αιγιαλού τέμνει τα προς την θάλασσα όρια των ιδιοκτησιών.

Ο καθορισμός των ορίων αιγιαλού στη θέση αυτή γίνεται για πρώτη φορά και προς εξυπηρέτηση των σκοπών των διατάξεων του ν. 2971/2001.

Η απόφαση αυτή μαζί με την έκθεση της επιτροπής και το τοπογραφικό διάγραμμα να δημοσιευθούν στην Εφημερίδα της Κυβερνήσεως.

Ερμούπολη, 2 Μαΐου 2006

Ο Γενικός Γραμματέας Περιφέρειας
ΧΑΡΑΛΑΜΠΟΣ ΚΟΚΚΙΝΟΣ

ΕΚΘΕΣΗ
ΤΗΣ ΕΠΙΤΡΟΠΗΣ ΚΑΘΟΡΙΣΜΟΥ ΤΩΝ ΟΡΙΩΝ
ΤΟΥ ΑΙΓΙΑΛΟΥ ΚΑΙ ΠΑΡΑΛΙΑΣ
(ΑΡΘΡΟ 3, ν. 2971 ΦΕΚ 285 Α΄/19.12.2001)

Για τον καθορισμό των ορίων αιγιαλού και παραλίας που γίνεται για πρώτη φορά στην παραλιακή περιοχή «ΑΓΙΟΣ ΦΩΚΑΣ - ΘΕΡΜΑ ΛΟΥΤΡΑ», Δήμου Κω, Νήσου Κω, Νομού Δωδεκανήσου.

Στην Κω, σήμερα 22.6.2005 οι κάτωθι υπογεγραμμένοι:

1) Φιλία Αλεξίου, Προϊσταμένη της Δ.Ο.Υ. Κω, ως Πρόεδρος,

2) Ελένη Χατζηπαναγιώτου, Αγρονόμος και Τοπογράφος Μηχανικός της Τ.Υ.Δ.Κ Κω, ως μέλος,

3) Τσιρόπουλος Β. Αντιπλοίαρχος Λ.Σ., Λιμενάρχης Κω, ως μέλος,

4) Αναστόπουλος Διονύσιος, Προϊστάμενος Τμήματος Πολεοδομικών Εφαρμογών Επαρχείου Κω, ως μέλος,

5) Παταβούκας Νικόλαος, Αναπληρωτής Προϊστάμενος τμήματος ΠΕ.ΧΩ. Δωδ/σου, της Περιφέρειας Νοτίου Αιγαίου (κωλυομένου αυτού), ως μέλος

(χρέη γραμματέα της επιτροπής άσκησε η Ελένη Χατζηπαναγιώτου, Τοπογράφος Μηχανικός της Τ.Υ.Δ.Κ Κω),

αποτελούντες την επιτροπή καθορισμού των ορίων αιγιαλού και παραλίας, δυνάμει του άρθρου 3 του ν. 2971 (ΦΕΚ 285 Α΄/19.12.2001), μεταβήκαμε επιτόπου στην προαναφερθείσα περιοχή και

Αφού λάβαμε υπόψη:

1. Την από 26.1.2005 αίτηση του Δήμου Κω για καθορισμό των ορίων αιγιαλού και παραλίας στην εν λόγω θέση.

2. Το τοπογραφικό - υψομετρικό και κτηματολογικό διάγραμμα, το οποίο συντάχθηκε τον Δεκέμβριο του 2004 από τον Τσακίρη Επαμεινώνδα Τοπογράφο Μηχανικό, σε κλίμακα 1:500, ελέγχθηκε για την ακρίβεια της αποτύπωσης στις 18.1.2005 από την Αντωνοπούλου Δήμητρα Αγρονόμο και Τοπογράφο Μηχανικό των Τεχνικών Υπηρεσιών του Δήμου Κω και θεωρήθηκε την ίδια ημερομηνία από τον Μυτιληνιό Κων/νο Πολιτικό Μηχανικό Προϊστάμενο της ίδιας Υπηρεσίας.

3. Τις διατάξεις του ν. 2971/2001 «Αιγιαλός, παραλία και άλλες διατάξεις».

4. Την από την επιτόπια μετάβαση σχηματισθείσα αντίληψη περί του πλάτους της βρεχόμενης ζώνης της ξηράς, καθώς και τα στοιχεία καθορισμού αιγιαλού και παραλίας που προβλέπονται από το άρθρο 9 του ν.2971/2001 και ειδικότερα:

α) Τη γεωμορφολογία του εδάφους, για την οποία αναλυτικά αναφέρεται ότι:

1. Το τμήμα της έκτασης στην περιοχή γύρω από τα Λουτρά είναι βραχώδες με απότομες κλίσεις που σε μερικά σημεία γίνονται αρνητικές από την διάβρωση λόγω των θαλάσσιων κυμάτων. Το σύνολο της έκτασης έχει έντονες υψομετρικές διαφορές, είναι ημιβραχώδες, με υπόγεια νερά, που εμφανίζονται επιφανειακά σε πολλά σημεία κοντά στην ακτή.

Η ύπαρξη των υδάτων αυτών δημιουργεί κατολισθήσεις που εκδηλώνονται με μεγάλα και μικρά βράχια, που φθάνουν στην ακτή και σε μερικά σημεία καταλήγουν μέσα στην θάλασσα.

2. Το φυσικό όριο βλάστησης συνίσταται από θαμνώδη χαμηλή φυσική βλάστηση που εμφανίζεται κατά το πλείστο στο ύψος των 2,00 - 3,00 μ., σε όλο το μήκος της ακτής.

β) Το γεγονός ότι στην ευρύτερη περιοχή δεν εντοπίστηκε λατομική δραστηριότητα και το ότι δεν εντοπίστηκαν άλλοι φυσικοί πόροι μέσα στην παράκτια ζώνη, πλην της πηγής θερμού ύδατος.

γ) Τα πορίσματα από την εκτίμηση των μετεωρολογικών στοιχείων της περιοχής, δηλαδή το γεγονός ότι η περιοχή είναι εκτεθειμένη σε νότιους και νοτιοανατολικούς ανέμους.

δ) Τη μορφολογία του πυθμένα ο οποίος συνίσταται από κροκάλες με μεγάλα βάθη, όπως προκύπτει από την αυτοψία μακροσκοπικά, ενώ είναι γεγονός ότι σε περιοχές με μικρά βάθη και μικρές κλίσεις του βυθού, όπου η θραύση του κύματος και η εκτόνωση της ενέργειας του γίνεται σε μεγάλη απόσταση από την ακτογραμμή, η επίδραση του κύματος στην ακτή είναι μικρή (ανάλογη περίπτωση δεν υφίσταται στην εξεταζόμενη περιοχή), ενώ σε άλλες περιπτώσεις ακτών με μεγάλες κλίσεις βυθού και μεγάλα βάθη κοντά στην ακτή, όπου η θραύση των κυμάτων συντελείται κοντά στην ακτή ή ακόμη και πάνω σε αυτή, ο κυματισμός καλύπτει κατά κανόνα μεγάλο εύρος ακτής προκειμένου να εκτονωθεί. Επίσης η ύπαρξη ανώμαλου, βραχώδους πυθμένα ή υφάλων μπροστά στην εξεταζόμενη ακτή επιδρά στη χάραξη της γραμμής του μέγιστου χειμερίου κύματος, δεδομένου ότι τέτοιου είδους σχηματισμοί συντελούν στη διαφοροποίηση του κυματικού πεδίου από θέση σε θέση εντός της παράκτιας ζώνης.

ε) Το ότι έμπροσθεν της εξεταζόμενης περιοχής υπάρχει μεγάλο ανάπτυγμα πελάγους σε σχέση με το μέτωπο της ακτής. Το μικρό ανάπτυγμα θαλάσσιας έκτασης σε κλειστές θαλάσσιες περιοχές (όρμους ή κόλπους), συμβάλλει στη δημιουργία μικρότερης έκτασης κυματικού πεδίου σε σχέση με ανοικτές θαλάσσιες περιοχές που έχουν ίδια ένταση ανέμου.

στ) Την ανυπαρξία τεχνικών έργων στην περιοχή.

ζ) Τη μη ύπαρξη συγκεκριμένων χωροταξικών κατευθύνσεων και χρήσεων γης που επηρεάζουν την παράκτια ζώνη.

η) Το γεγονός ότι στην περιοχή υφίσταται Κτηματολόγιο.

θ) Το γεγονός ότι βρίσκεται στην προστατευόμενη περιοχή NATOURA 2000, αποφασίζουμε:

1. Καθορίζουμε επί του με ημερομηνία Δεκέμβριος 2005 τοπογραφικού-υψομετρικού διαγράμματος κλίμακας 1/500:

α) Την οριογραμμή του αιγιαλού με ερυθρά συνεχή πολυγωνική γραμμή και στοιχεία κορυφών: (Κ1, Κ2, Κ50, Κ51).


Η οριογραμμή του αιγιαλού αποτελεί το όριο του μέγιστου πλην συνήθους χειμερίου κύματος, προσαυξημένο κατά 12 μέτρα στα εκτός οικισμού τμήματα, σύμφωνα με τις διατάξεις του άρθρου 3, του κ.δ. 132/1929 που διατηρήθηκε σε ισχύ με το άρθρο 8 του ν. 510/1947.


β) Δεν καθορίζεται ζώνη παραλίας, επειδή η οριογραμμή του αιγιαλού τέμνει τα προς την θάλασσα όρια των ιδιοκτησιών, σύμφωνα με τις διατάξεις του άρθρου 3 του κ.δ. 132/1929.


Η Επιτροπή


Ο Πρόεδρος
(υπογραφή)
Τα Μέλη
(υπογραφές)

ΕΘΝΙΚΟ ΤΥΠΟΓΡΑΦΕΙΟ
Για τεχνικούς λόγους στο σχεδιάγραμμα
έγινε σμίκρυνση κατά ποσοστό 39 %

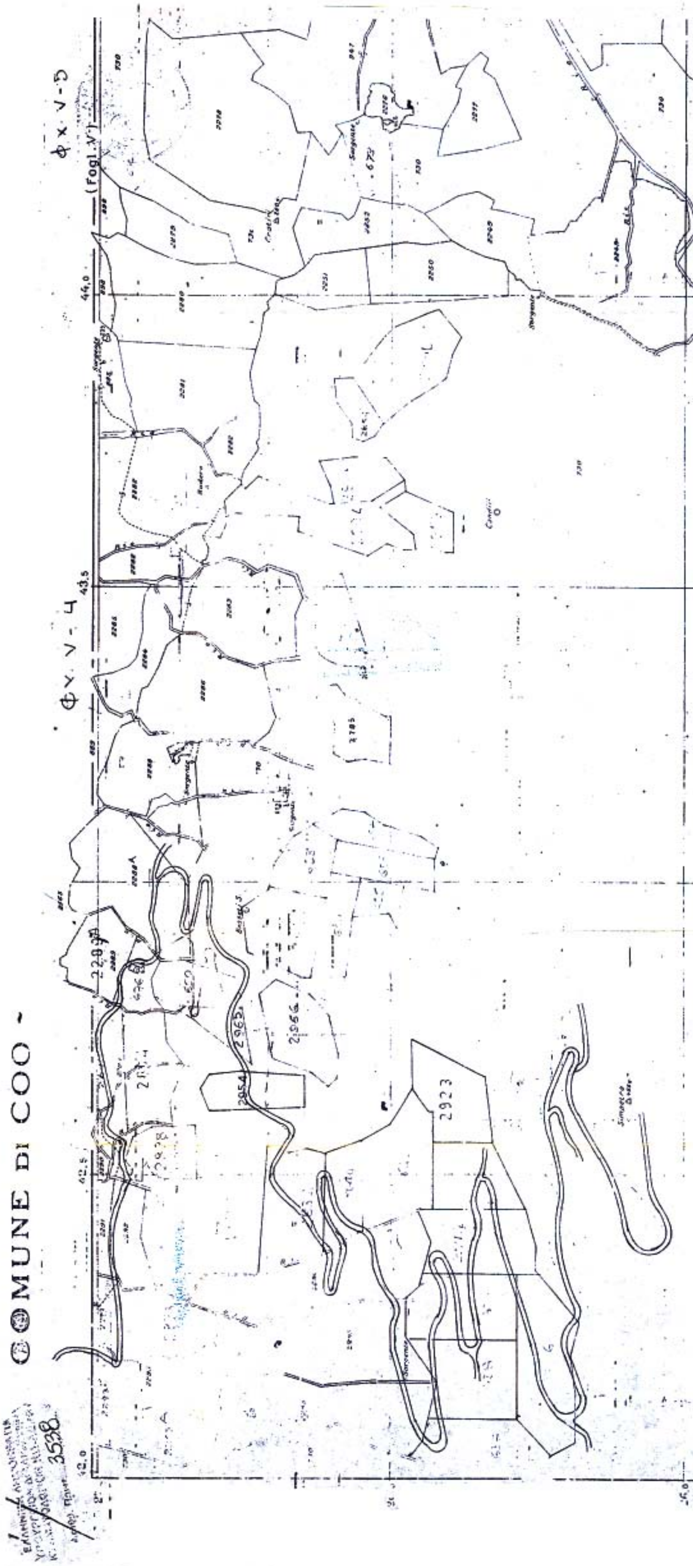

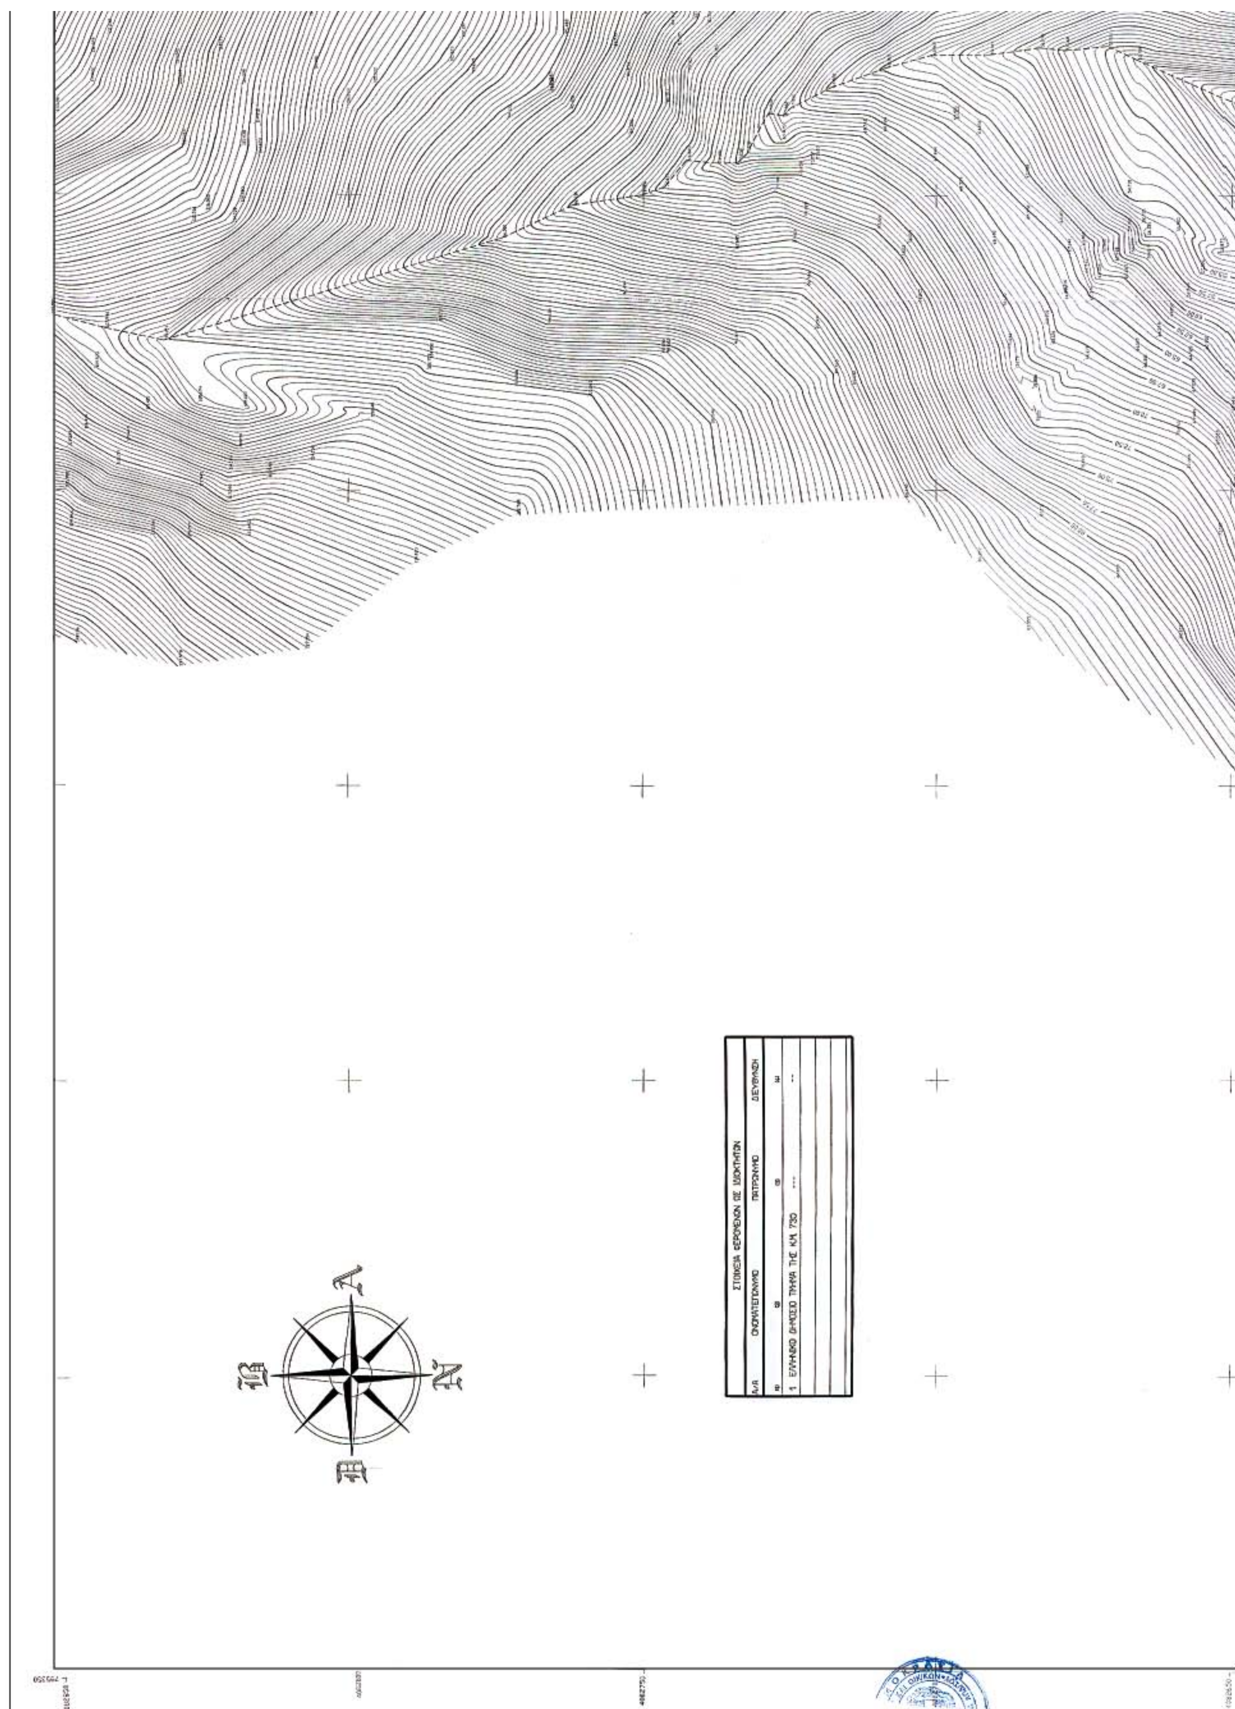
ΣΤΟΙΧΕΙΑ ΦΕΡΟΜΕΝΩΝ ΩΣ ΙΔΙΟΚΤΗΤΩΝ
Α/Α
ΟΝΟΜΑΤΕΠΩΝΥΜΟ
ΠΑΤΡΩΝΥΜΟ
ΔΙΕΥΘΥΝΣΗ
1 ΕΛΛΗΝΙΚΟ ΔΗΜΟΣΙΟ ΤΜΗΜΑ ΤΗΣ ΚΜ 730
Β
Ν
Α
Δ

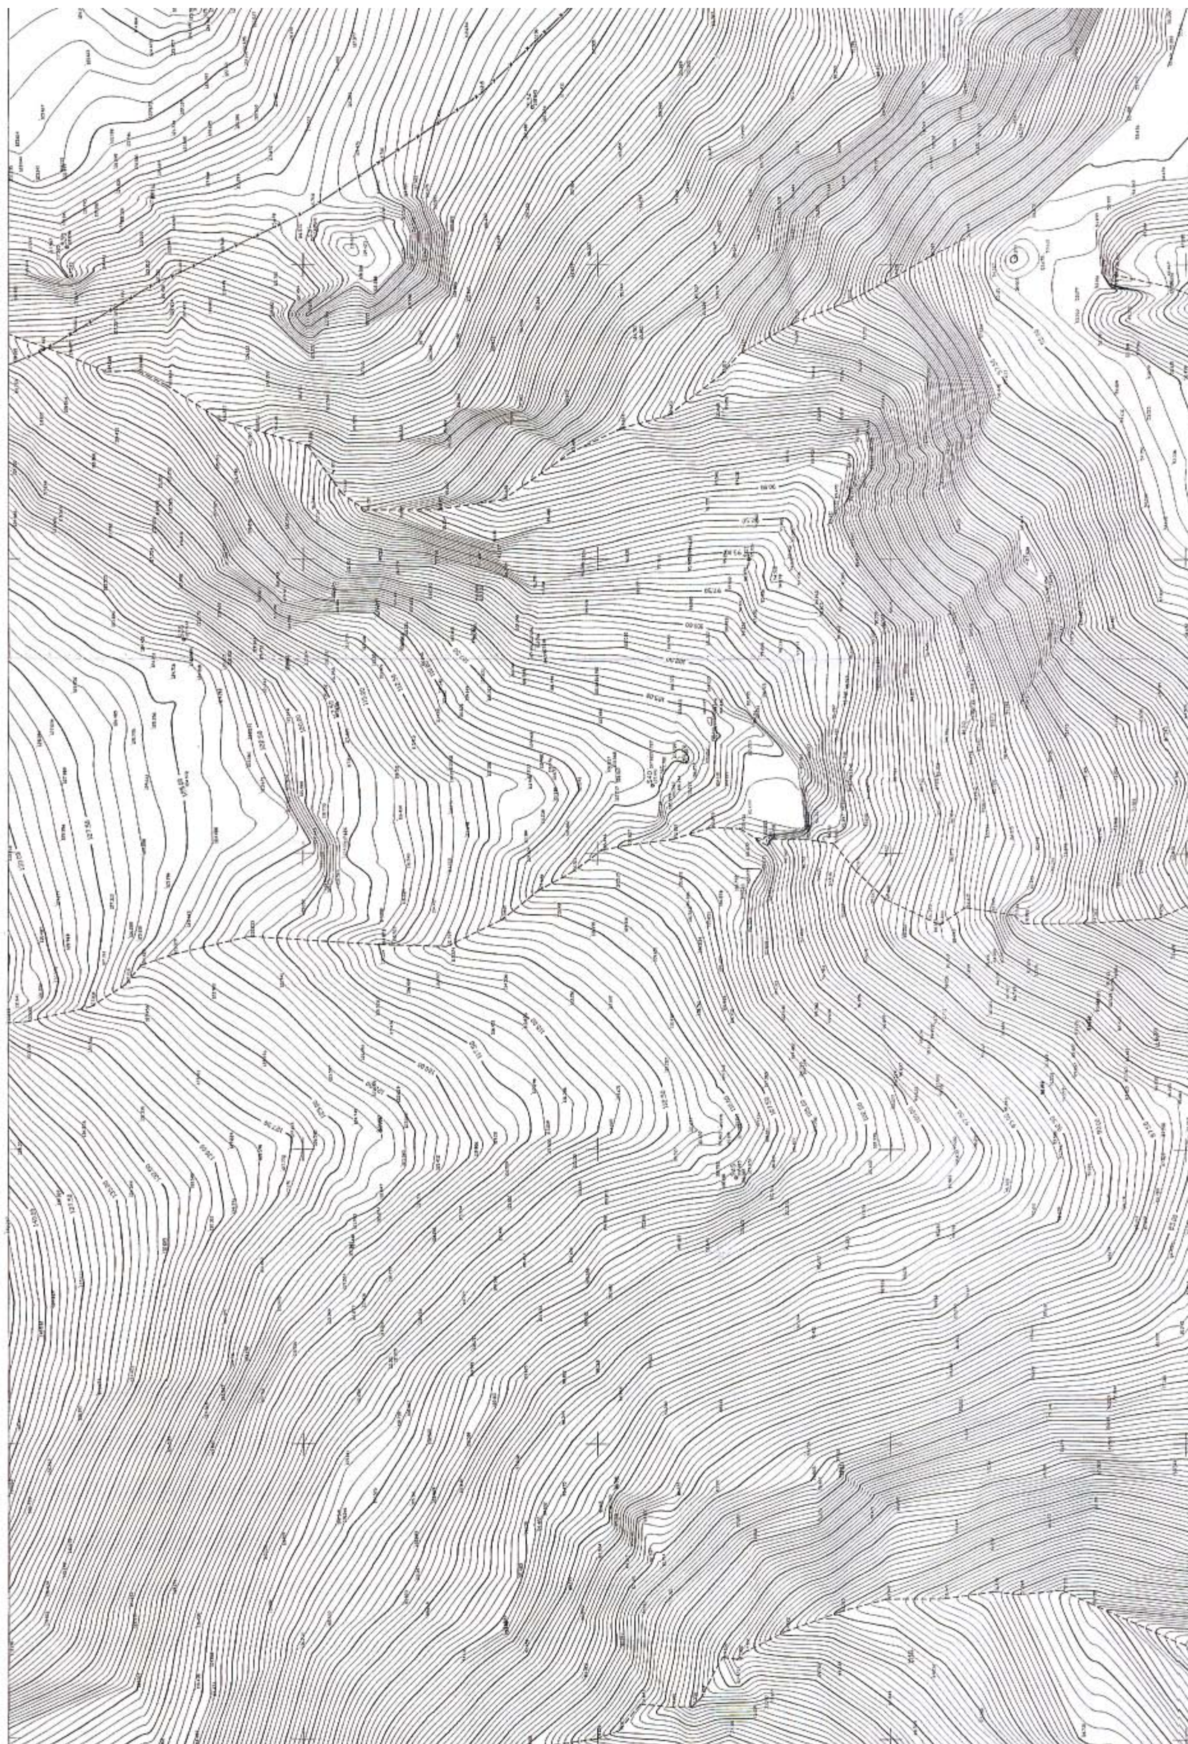

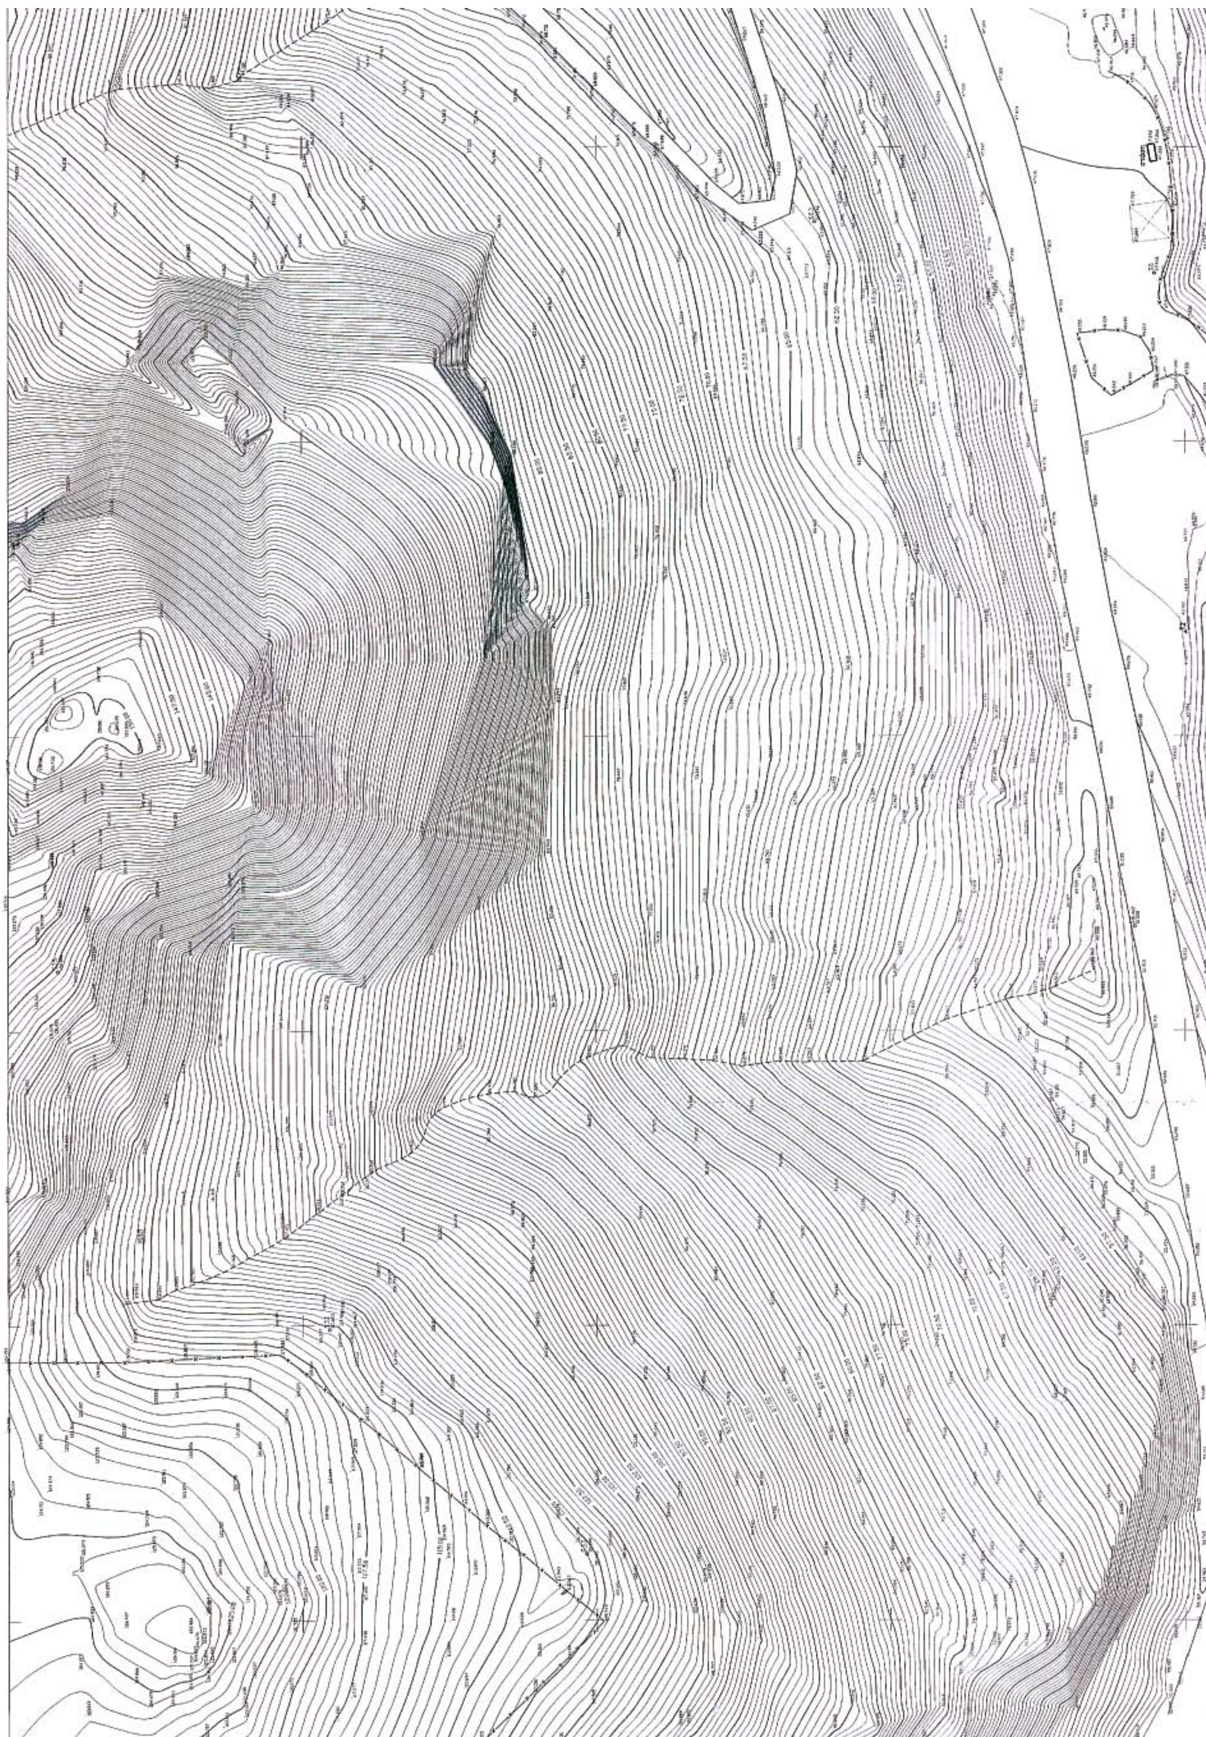


04004883105060016

ΥΠΟΜΝΗΜΑ ΧΑΡΑΚΤΗΡΙΣΜΩΝ & ΣΥΜΒΟΛΩΝ

ΠΡΟΣΑΝΑΤΟΛΙΣΜΟΣ ΣΧΕΔΙΟΥ	α/β ΧΑΡΑΚΤΗΡΙΣΜΟΣ ΚΤΙΣΜΑΤΩΝ α = ΠΛΗΘΟΣ ΟΡΟΦΩΝ β = ΕΙΔΟΣ ΣΤΕΓΗΣ ε = ΕΛΕΝΙΤ
ΒΕΛΟΣ ΚΑΤΕΥΘΥΝΣΗΣ ΔΡΟΜΟΥ	ΚΟΛΩΝΑΚΙΑ ΑΠΟ ΜΠΕΤΟΝ
ΦΡΥΔΙ ΚΑΤΑΚΡΗΜΝΙΣΗΣ	ΞΕΡΟΛΙΘΙΑ
ΠΟΔΙ ΚΑΤΑΚΡΗΜΝΙΣΗΣ	ΥΠΟΣΤΕΓΟ
ΑΜΜΟΥΔΙΑ	ΙΣΟΥΨΕΙΣ
ΟΤΕ	ΔΕΗ
ΓΡΑΜΜΗ ΑΙΓΙΑΛΟΥ	ΓΡΑΜΜΗ ΠΑΡΑΛΙΑΣ
ΓΡΑΜΜΗ ΧΕΙΜΕΡΙΟΥ	



ΥΠΟΜΝΗΜΑ ΕΠΙΤΡΟΠΗΣ
ΚΑΘΟΡΙΣΜΟΥ ΟΡΙΩΝ ΑΙΓΙΑΛΟΥ–ΠΑΡΑΛΙΑΣ

1) Το παρόν τοπογραφικό διάγραμμα συνοδεύει την από 22-6-05 έκθεση της επιτροπής καθορισμού των ορίων του αιγιαλού.

2) (μαύρη) 1, 2, 3,...... μέγιστο χειμέριο κύμα
(κόκκινη) Κ1, Κ2, Κ3,...... οριογραμμή αιγιαλού.

3) Οι κορυφές της οριογραμμής εξασφαλίζονται όπως σημειώνονται στο διάγραμμα με συντεταγμένες του κρατικού τριγωνομετρικού δικτύου και αποστάσεις από τα σταθερά σημεία (επισημασμένες με κολωνάκια από σκυρόδεμα στάσεις).

4) Η ακτή είναι σχιστολιθική ή αμμώδης.
Δεν διαπιστώθηκε διάβρωση της στη θέση αυτή.

5) Η περιοχή βρίσκεται εκτός σχεδίου πόλεως και εκτός οικισμών.

6) Το τοπογραφικό διάγραμμα έχει συνταχθεί από τον ιδιώτη Αγρονόμο-Τοπογράφο Μηχανικό Τσακίρη Επαμεινώνδα και ελέγχθηκε ως ανωτέρω.

......Κως..22..-6./2005

ΒΕΒΑΙΩΣΗ

Ο ΒΕΒΑΙΩΝ

ΝΙΚΟΛΑΟΣ Κ. ΖΕΡΒΟΣ

ΧΡ. ΠΑΠΑΖΗΣΙΟΥ


ΑΠΟΣΠΑΣΜΑ ΚΤΗΜΑΤΟΛΟΓΙΟΥ
ΠΙΝΑΚΑ 1/5000

Κ.Μ.730


ΘΑΛΑΣΣΑ


Τμήμα του Κ.Μ.730


16-12-2004

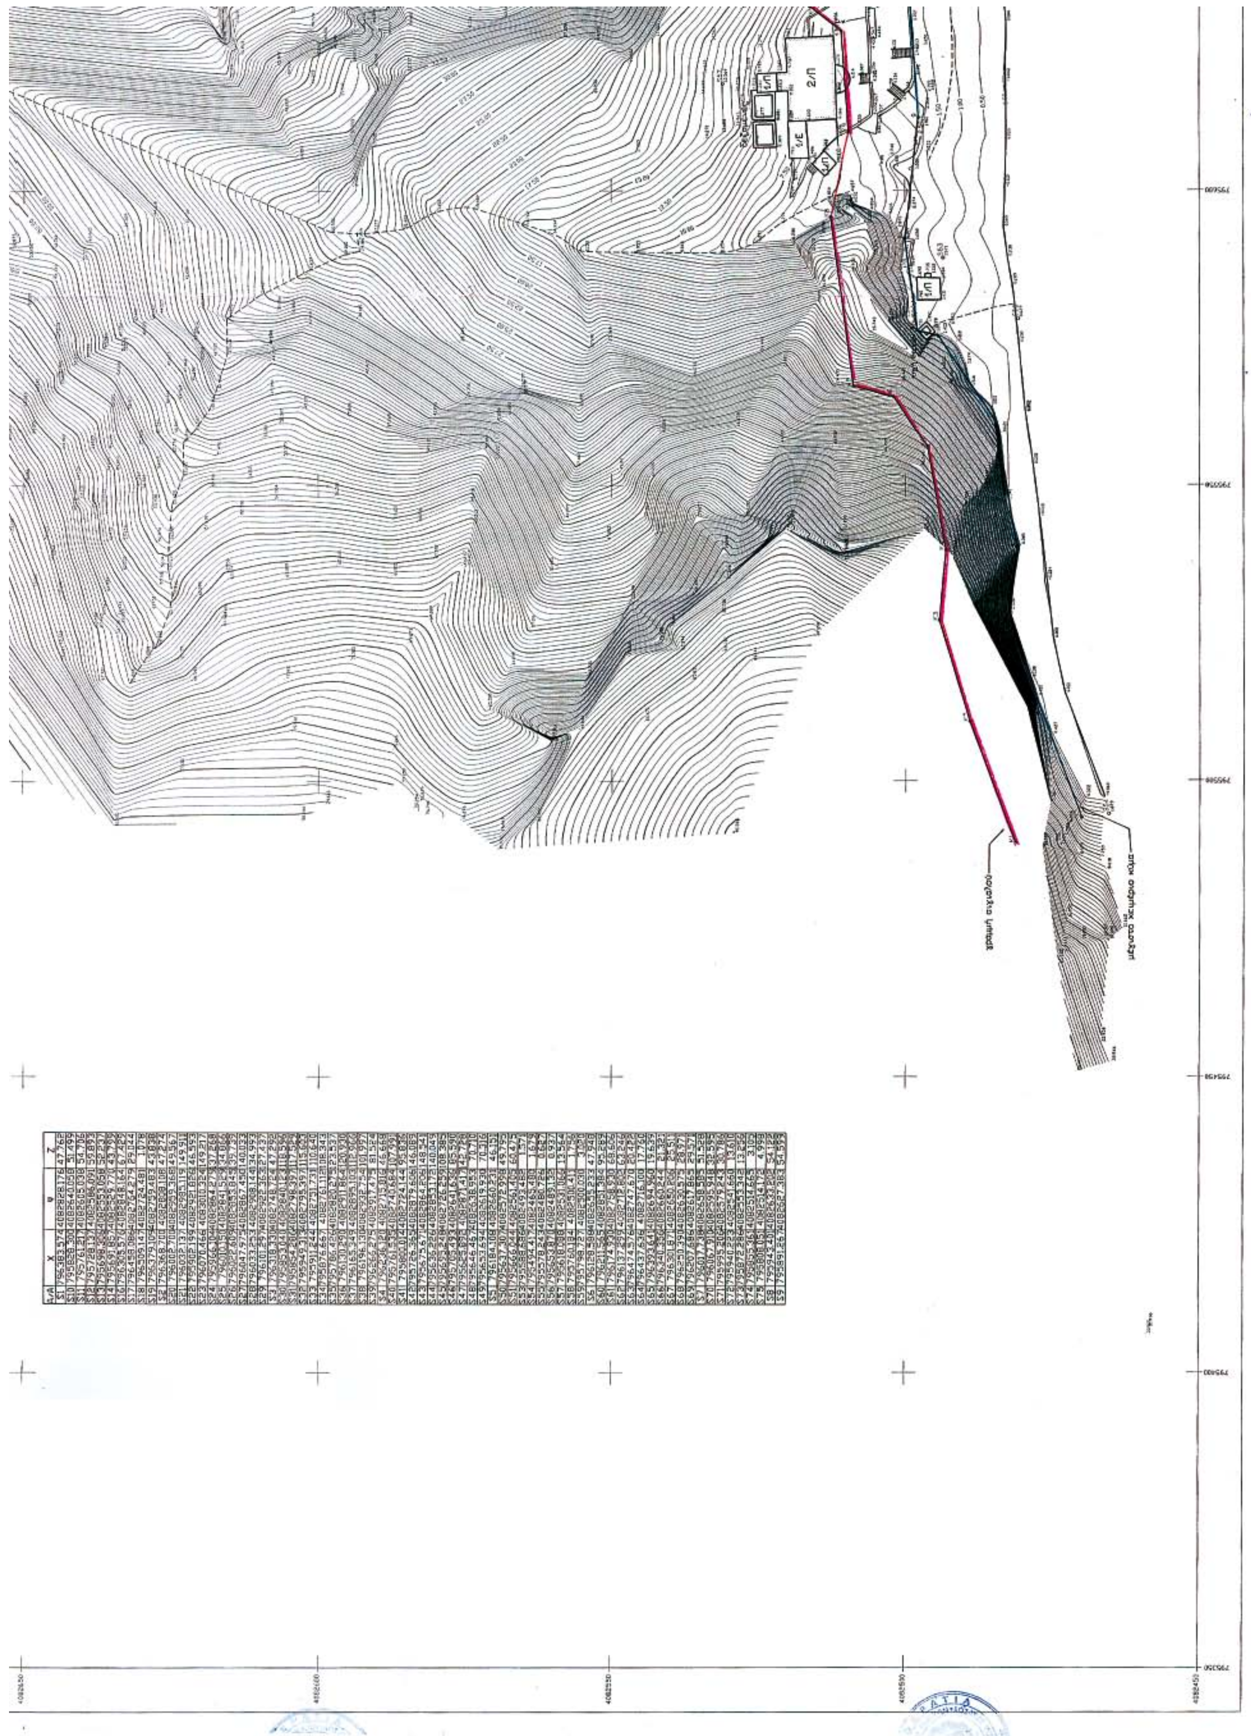

Α/Α	X	Ψ	Z
S1	795383.574	4082828.176	47.762
S10	795828.300	4082640.058	51.495
S11	795761.217	4082605.038	54.706
S12	795728.137	4082586.091	59.893
S13	795698.306	4082553.058	52.237
S14	795691.857	4082529.770	43.795
S16	796305.576	4082848.164	67.427
S17	796458.086	4082764.279	29.044
S18	796309.147	4082724.481	1.078
S19	796379.105	4082759.483	43.838
S2	796368.700	4082809.108	47.274
S20	796002.700	4082959.368	49.567
S21	796032.137	4082985.119	149.911
S22	795902.199	4082921.826	46.593
S23	796070.466	4083010.324	149.217
S24	795966.104	4082864.277	137.269
S25	796010.150	4082841.527	134.016
S26	796022.609	4082853.849	139.732
S27	796047.975	4082867.450	140.033
S28	796033.253	4082908.144	134.993
S29	796101.297	4082922.363	127.437
S3	796318.330	4082748.724	47.292
S30	795953.040	4082840.123	118.556
S31	795854.280	4082798.397	117.524
S32	795949.313	4082795.397	115.603
S33	795911.244	4082731.731	110.640
S34	795876.667	4082761.112	108.343
S35	795786.426	4082820.275	123.837
S36	796130.290	4082911.864	120.930
S37	796165.349	4082895.103	112.906
S38	796196.130	4082932.754	101.997
S39	796266.275	4082917.475	81.524
S4	796246.120	4082715.016	46.669
S40	795761.535	4082740.684	107.991
S41	795800.014	4082724.144	95.835
S42	795726.365	4082879.606	146.083
S43	795675.671	4082864.206	148.541
S44	795635.226	4082853.172	140.045
S45	795653.248	4082726.259	108.385
S46	795703.493	4082641.636	95.590
S47	795695.693	4082671.417	42.729
S48	795646.457	4082638.953	70.710
S49	795653.694	4082619.930	70.316
S5	796184.108	4082660.231	46.151
S50	795637.307	4082572.958	49.795
S51	795666.044	4082561.405	60.475
S53	795588.986	4082493.488	1.577
S54	795494.417	4082465.490	1.675
S55	795578.243	4082480.726	0.687
S56	795653.870	4082489.132	0.937
S57	795618.098	4082530.064	13.564
S58	795760.184	4082500.411	1.755
S59	795798.727	4082500.030	3.070
S6	796128.598	4082655.233	47.948
S60	796211.545	4082851.384	95.289
S61	796174.930	4082758.930	69.606
S62	796137.299	4082712.602	63.246
S63	796474.576	4082747.670	20.472
S64	796437.636	4082716.100	17.760
S65	796393.641	4082694.960	19.639
S66	796340.386	4082660.244	21.321
S67	796301.671	4082650.206	25.511
S68	796250.390	4082630.575	28.977
S69	796207.496	4082617.865	29.577
S7	796017.738	4082558.585	51.528
S70	796067.910	4082595.948	32.595
S71	795995.206	4082579.243	30.786
S72	795940.223	4082541.640	13.610
S73	795872.286	4082533.342	13.256
S74	795855.361	4082514.665	3.103
S75	795800.051	4082514.172	4.999
S8	795943.401	4082633.202	54.122
S9	795891.267	4082627.363	54.563

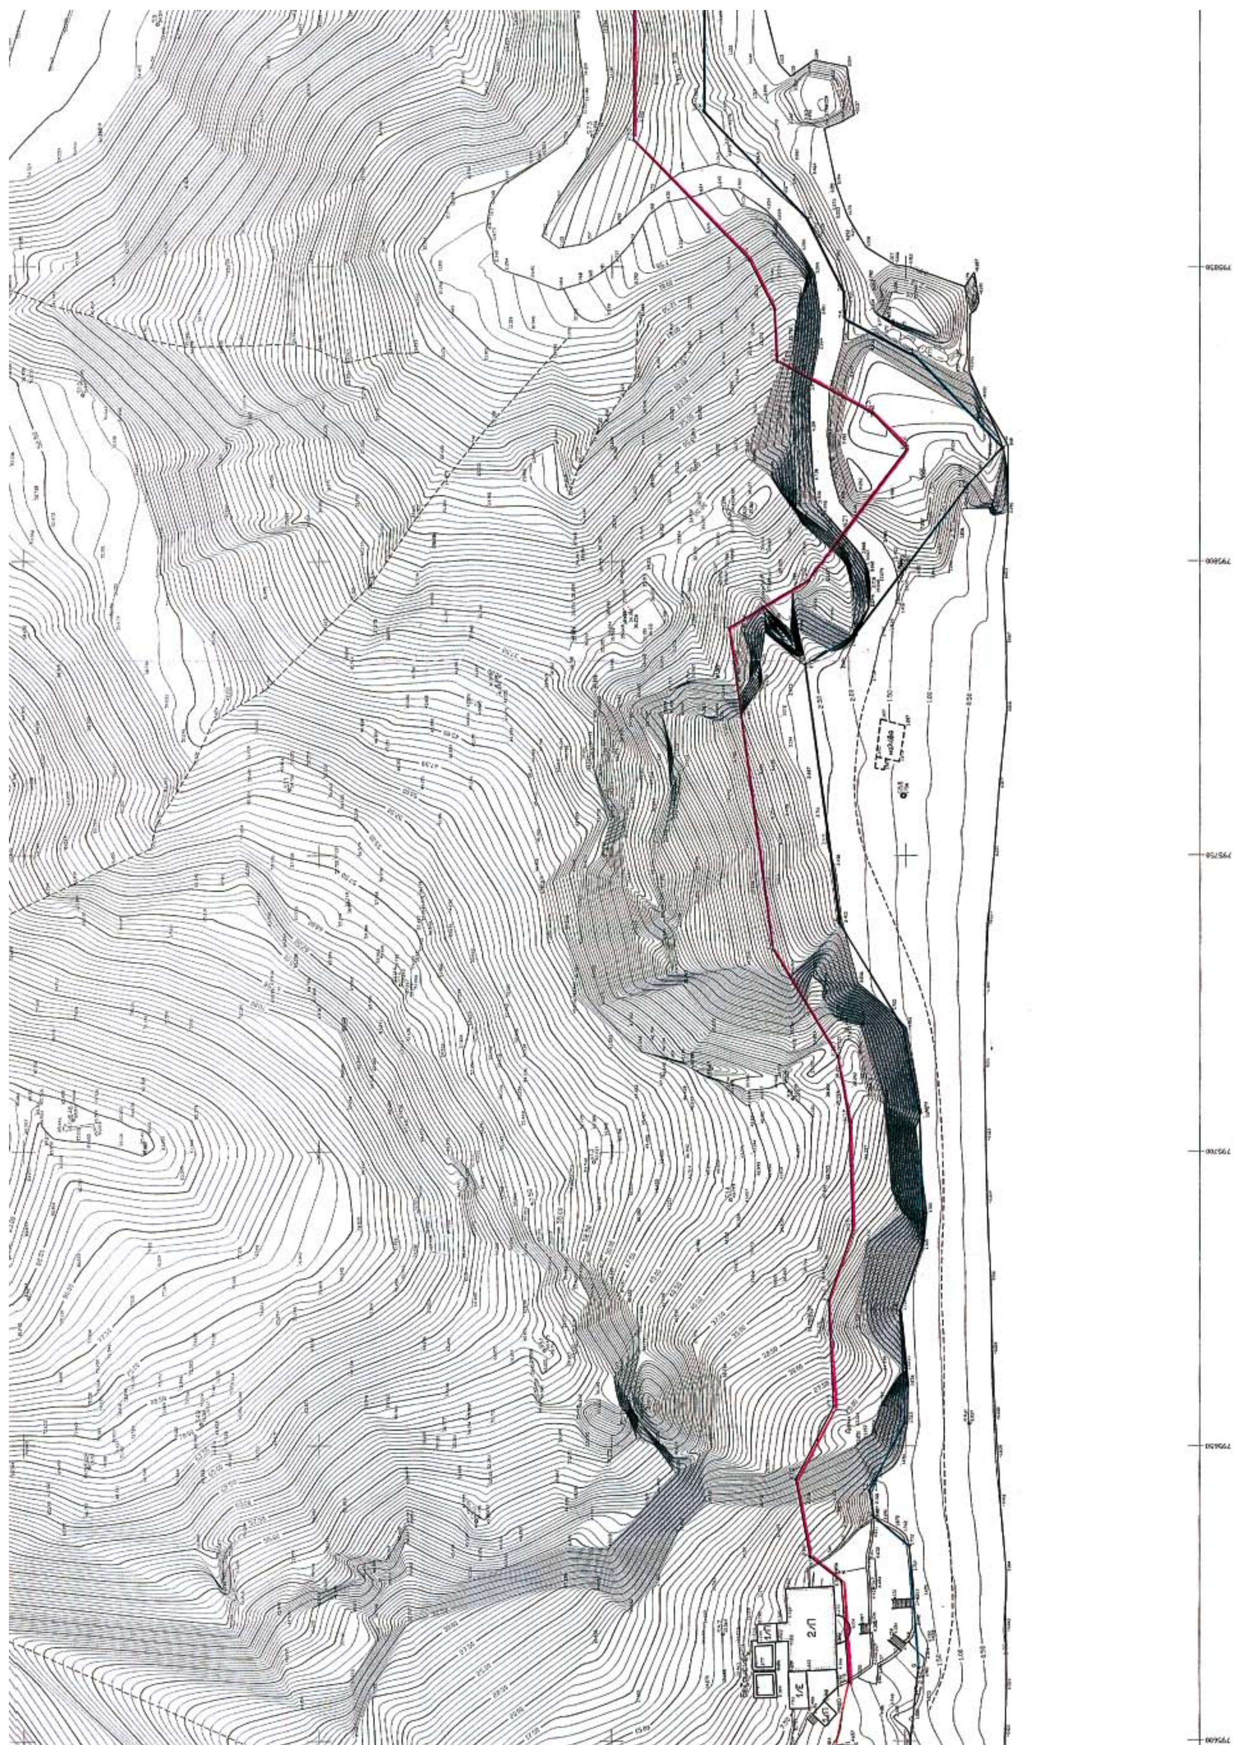

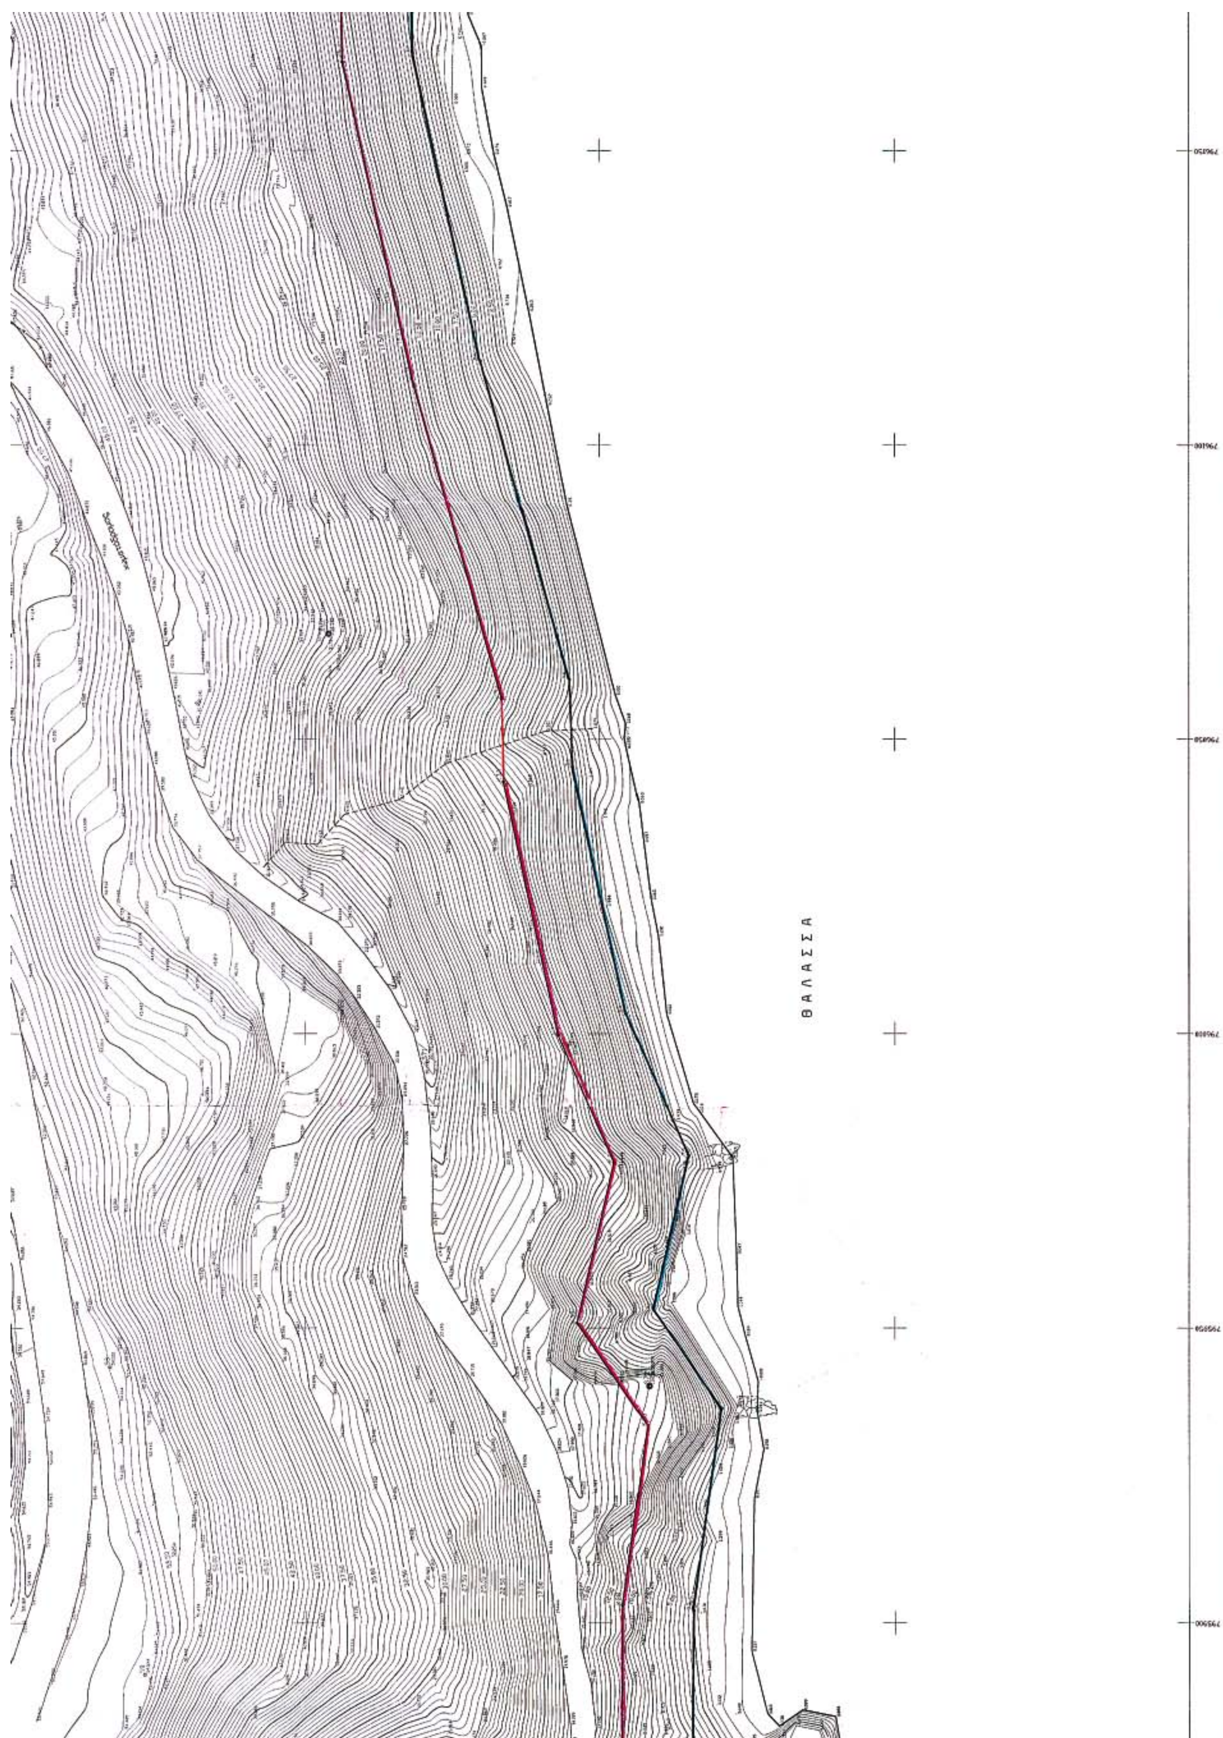
ΘΑΛΑΣΣΑ

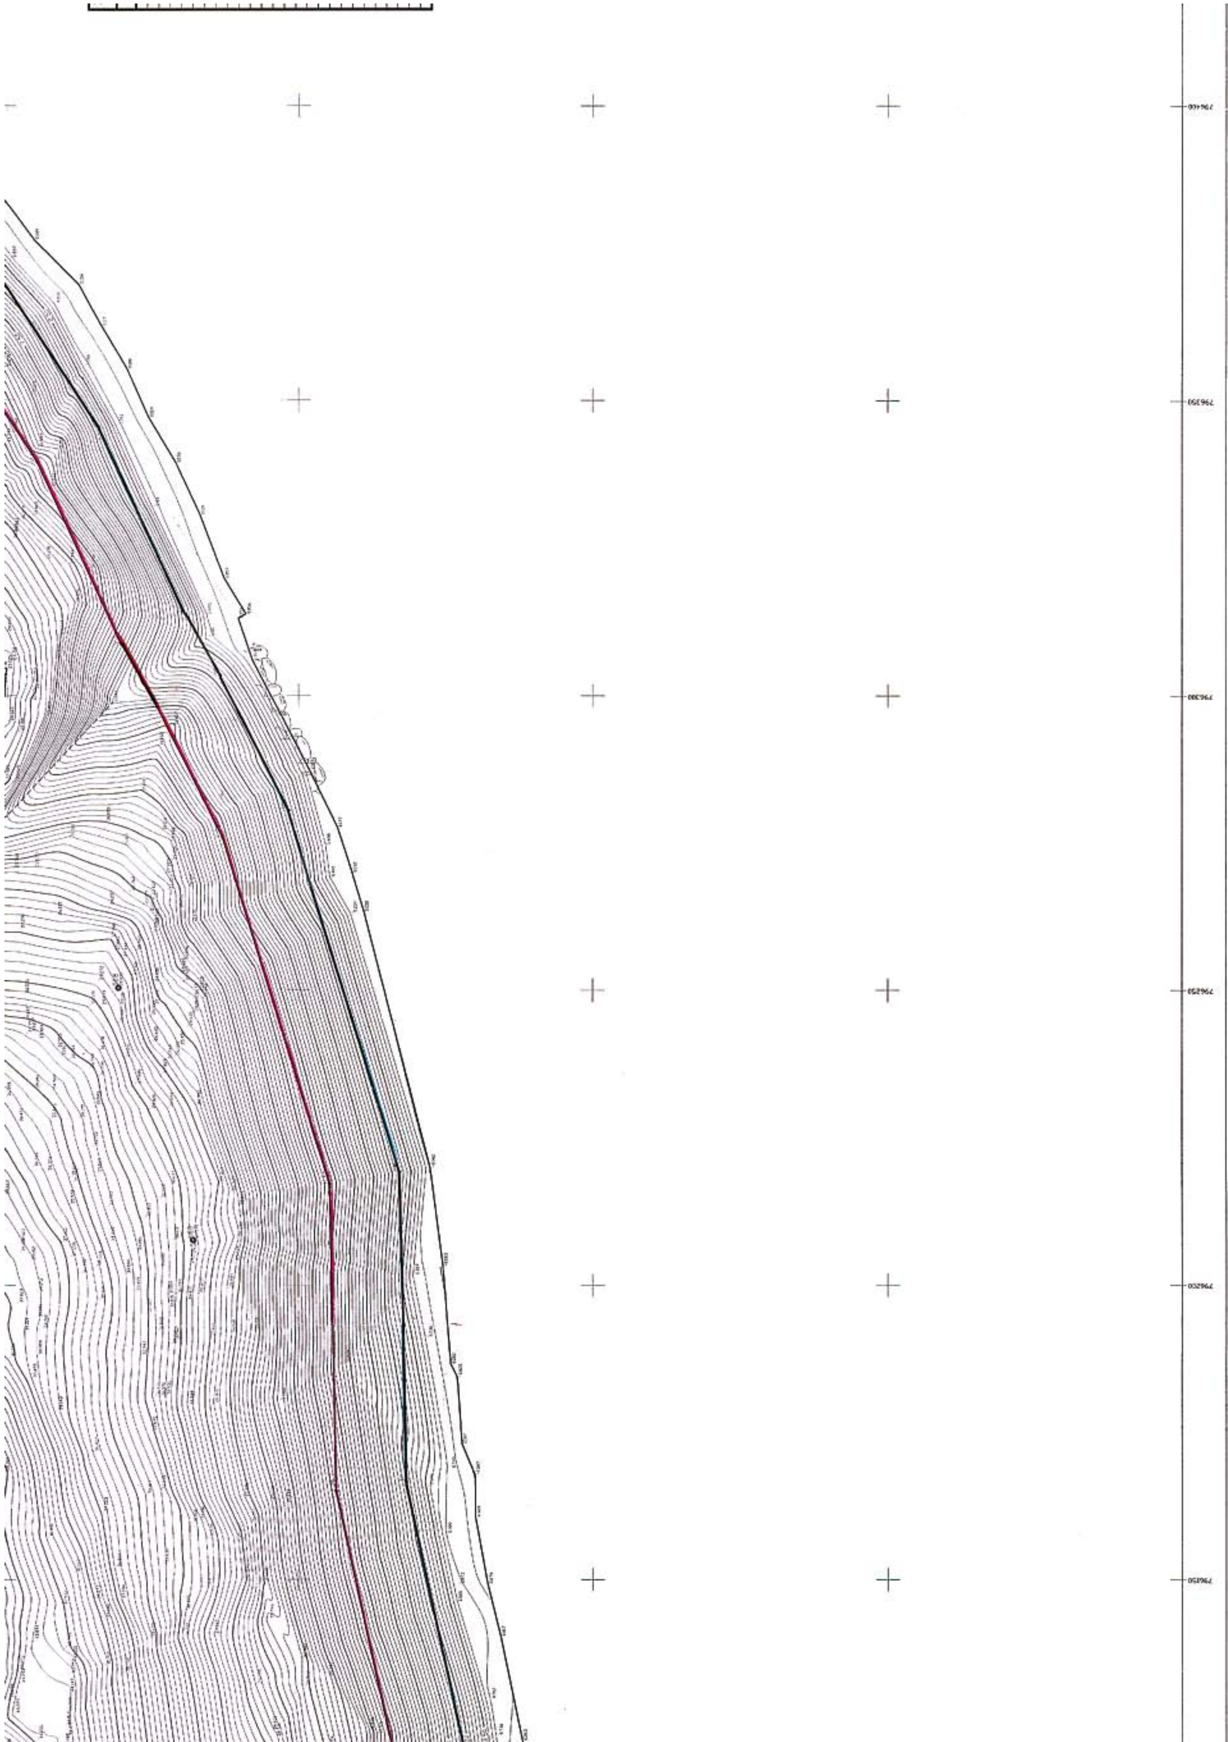

ΣΥΝΤΕΤΑΓΜΕΝΕΣ ΚΟΡΥΦΩΝ ΟΡΙΟΓΡΑΜΜΗΣ ΑΙΓΙΑΛΟΥ		
Α/Α	Χ	Υ
K1	795489.55	4082481.27
K2	795510.01	4082489.11
K3	795527.12	4082494.25
K4	795539.05	4082493.14
K5	795556.67	4082496.22
K6	795564.94	4082501.88
K7	795566.84	4082508.80
K8	795595.57	4082512.62
K9	795610.04	4082509.59
K10	795627.05	4082510.89
K11	795631.31	4082516.25
K12	795644.38	4082518.65
K13	795656.67	4082512.18
K14	795674.57	4082513.06
K15	795686.67	4082508.99
K16	795705.30	4082509.65
K17	795716.10	4082511.65
K18	795734.13	4082522.65
K19	795788.84	4082530.07
K20	795796.79	4082516.59
K21	795805.94	4082509.62
K22	795819.12	4082499.81
K23	795825.24	4082505.67
K24	795834.00	4082521.94
K25	795842.76	4082522.34
K26	795851.22	4082526.61

ΣΥΝΤΕΤΑΓΜΕΝΕΣ ΚΟΡΥΦΩΝ ΟΡΙΟΓΡΑΜΜΗΣ ΑΙΓΙΑΛΟΥ		
Α/Α	Χ	Υ
K27	795871.54	4082546.34
K28	795903.06	4082546.19
K29	795933.47	4082553.83
K30	795950.82	4082553.83
K31	795978.13	4082547.57
K32	795999.78	4082557.06
K33	796042.76	4082566.29
K34	796057.01	4082566.64
K35	796111.28	4082581.65
K36	796164.96	4082593.62
K37	796217.26	4082594.74
K38	796275.82	4082612.93
K39	796298.07	4082624.04
K40	796308.83	4082630.14
K41	796339.62	4082644.48
K42	796366.56	4082662.13
K43	796390.57	4082680.25
K44	796407.54	4082691.06
K45	796422.28	4082708.34
K46	796443.27	4082711.82
K47	796465.20	4082724.97
K48	796507.57	4082749.97
K49	796515.65	4082749.34
K50	796524.58	4082747.65
K51	796543.35	4082740.93
•	•	•

796450 796500 796550 796600 4082450

.... /2005

ΤΑ ΜΕΛΗ

1)

2)

3)

4)

Ο ΠΡΟΕΔΡΟΣ

ΑΡΜΟΔΙΑ ΥΠΗΡΕΣΙΑ :
ΚΤΗΜΑΤΙΚΗ ΥΠΗΡΕΣΙΑ
Ν. ΔΩΔΕΚΑΝΗΣΟΥ

ΘΕΣΗ : "ΑΓΙΟΣ ΦΩΚΑΣ" Νήσου ΚΩ
ΔΗΜΟΣ : ΚΩ
ΕΠΑΡΧΙΑ : ΚΩ

ΕΝΔΙΑΦΕΡΟΜΕΝΟΣ: ΔΗΜΟΣ ΚΩ

ΚΛΙΜΑΚΑ 1:500

ΕΛΛΕΙΨΟΕΙΔΕΣ : GRS 80
ΠΡΟΒΟΛΗ : ΕΓΣΑ 87

ΕΞΑΡΤΗΣΗ : ΤΡΙΓΩΝΟΜΕΤΡΙΚΟ ΔΙΚΤΥΟ ΓΥΣ
ΤΡΙΓΩΝΟΜΕΤΡΙΚΑ : ΑΓΙΟΣ ΠΕΤΡΟΣ (22) ΑΓΙΑ ΜΑΡΙΝΑ (27) ΕΛΛΗΝΙΚΟ (29)
ΥΨΟΜ. ΑΦΕΤΗΡΙΑ : ΤΡΙΓΩΝΟΜΕΤΡΙΚΟ ΔΙΚΤΥΟ ΓΥΣ
ΙΣΟΫΨΕΙΣ ΚΑΘΕ 0.5 ΜΕΤΡΑ

ΧΡΟΝΟΣ ΑΠΟΤΥΠΩΣΗΣ: ΔΕΚΕΜΒΡΙΟΣ 2004

ΚΩΣ, 15 ΙΑΝΟΥΑΡΙΟΥ 2005
Ο ΣΥΝΤΑΞΑΣ

ΕΠΑΜΕΙΝΩΝΔΑΣ Γ. ΤΣΑΚΙΡΗΣ
ΔΙΠΛ. ΑΓΡ. - ΤΟΠΟΓΡΑΦΟΣ ΜΗΧΑΝΙΚΟΣ Α.Π.Θ.
ΑΡ. ΜΗΤΡ. Τ.Ε.Ε. 56408 - ΑΡ. ΓΕΜ 3593
ΑΦΜ: 027992463 - ΔΟΥ: ΑΓ. ΠΑΡΑΣΚΕΥΗΣ
ΗΠΕΙΡΟΥ 27 - ΑΓ. ΠΑΡΑΣΚΕΥΗ - ΤΗΛ. 01 - 6546826

ΤΣΑΚΙΡΗΣ ΕΠΑΜΕΙΝΩΝΔΑΣ
ΑΓΡ. ΤΟΠΟΓΡΑΦΟΣ ΜΗΧΑΝΙΚΟΣ

ΕΘΝΙΚΟ ΤΥΠΟΓΡΑΦΕΙΟ

ΕΦΗΜΕΡΙΔΑ ΤΗΣ ΚΥΒΕΡΝΗΣΕΩΣ

ΠΕΡΙΦΕΡΕΙΑΚΑ ΓΡΑΦΕΙΑ ΠΩΛΗΣΗΣ Φ.Ε.Κ.

ΘΕΣΣΑΛΟΝΙΚΗ - Βασ. Όλγας 227	**(2310) 423 956**	**ΛΑΡΙΣΑ** - Διοικητήριο	**(2410) 597449**
ΠΕΙΡΑΙΑΣ - Ευριπίδου 63	**(210) 413 5228**	**ΚΕΡΚΥΡΑ** - Σαμαρά 13	**(26610) 89 122**
ΠΑΤΡΑ - Κορίνθου 327	**(2610) 638 109**		**(26610) 89 105**
	(2610) 638 110	**ΗΡΑΚΛΕΙΟ** - Πεδιάδος 2	**(2810) 300 781**
ΙΩΑΝΝΙΝΑ - Διοικητήριο	**(26510) 87215**	**ΛΕΣΒΟΣ** - Πλ.Κωνσταντινουπόλεως 1	**(22510) 46 654**
ΚΟΜΟΤΗΝΗ - Δημοκρατίας 1	**(25310) 22 858**		**(22510) 47 533**

ΤΙΜΗ ΠΩΛΗΣΗΣ ΦΥΛΛΩΝ ΕΦΗΜΕΡΙΔΟΣ ΤΗΣ ΚΥΒΕΡΝΗΣΕΩΣ

Σε έντυπη μορφή:
- Για τα ΦΕΚ από 1 μέχρι 16 σελίδες σε 1 euro, προσαυξανόμενη κατά 0,20 euro για κάθε επιπλέον οκτασέλιδο ή μέρος αυτού.
- Για τα φωτοαντίγραφα ΦΕΚ σε 0,15 euro ανά σελίδα.

Σε μορφή CD:

Τεύχος	**Περίοδος**	**EURO**	**Τεύχος**	**Περίοδος**	**EURO**
Α΄	Ετήσιο	150	Αναπτυξιακών Πράξεων	Ετήσιο	50
Α	3μηνιαίο	40	Ν.Π.Δ.Δ.	Ετήσιο	50
Α΄	Μηνιαίο	15	Παράρτημα	Ετήσιο	50
Β'	Ετήσιο	300	Εμπορικής και Βιομηχανικής Ιδιοκτησίας	Ετήσιο	100
Β΄	3μηνιαίο	80	Ανωτάτου Ειδικού Δικαστηρίου	Ετήσιο	5
Β΄	Μηνιαίο	30	Διακηρύξεων Δημοσίων Συμβάσεων	Ετήσιο	200
Γ΄	Ετήσιο	50	Διακηρύξεων Δημοσίων Συμβάσεων	Εβδομαδιαίο	5
Δ΄	Ετήσιο	220	Α.Ε. & Ε.Π.Ε	Μηνιαίο	100
Δ΄	3μηνιαίο	60			

- Η τιμή πώλησης μεμονωμένων Φ.Ε.Κ σε μορφή cd-rom από εκείνα που διατίθενται σε ηλεκτρονική μορφή και μέχρι 100 σελίδες σε 5 euro προσαυξανόμενη κατά 1 euro ανά 50 σελίδες.
- Η τιμή πώλησης σε μορφή cd-rom δημοσιευμάτων μιας εταιρείας στο τεύχος Α.Ε. και Ε.Π.Ε. σε 5 euro ανά έτος.

ΠΑΡΑΓΓΕΛΙΑ ΚΑΙ ΑΠΟΣΤΟΛΗ Φ.Ε.Κ. : τηλεφωνικά : 210 - 4071010, fax : 210 - 4071010 internet : http://www.et.gr.

ΕΤΗΣΙΕΣ ΣΥΝΔΡΟΜΕΣ Φ.Ε.Κ.

	Σε έντυπη μορφή	**Από το Internet**
Α΄ (Νόμοι, Π.Δ., Συμβάσεις κτλ.)	225 €	190 €
Β΄ (Υπουργικές αποφάσεις κτλ.)	320 €	225 €
Γ΄ (Διορισμοί, απολύσεις κτλ. Δημ. Υπαλλήλων)	65 €	ΔΩΡΕΑΝ
Δ΄ (Απαλλοτριώσεις, πολεοδομία κτλ.)	320 €	160 €
Αναπτυξιακών Πράξεων και Συμβάσεων (Τ.Α.Π.Σ.)	160 €	95 €
Ν.Π.Δ.Δ. (Διορισμοί κτλ. προσωπικού Ν.Π.Δ.Δ.)	65 €	ΔΩΡΕΑΝ
Παράρτημα (Προκηρύξεις θέσεων ΔΕΠ κτλ.)	33 €	ΔΩΡΕΑΝ
Δελτίο Εμπορικής και Βιομ/κής Ιδιοκτησίας (Δ.Ε.Β.Ι.)	65 €	33 €
Ανωτάτου Ειδικού Δικαστηρίου (Α.Ε.Δ.)	10 €	ΔΩΡΕΑΝ
Ανωνύμων Εταιρειών & Ε.Π.Ε.	2.250 €	645 €
Διακηρύξεων Δημοσίων Συμβάσεων (Δ.Δ.Σ.)	225 €	95 €
Πρώτο (Α΄), Δεύτερο (Β΄) και Τέταρτο (Δ΄)	–	450 €

- Το τεύχος του ΑΣΕΠ (έντυπη μορφή) θα αποστέλλεται σε συνδρομητές με την επιβάρυνση των 70 euro, ποσό το οποίο αφορά ταχυδρομικά έξοδα.
- Για την παροχή δικαιώματος ηλεκτρονικής πρόσβασης σε Φ.Ε.Κ. προηγουμένων ετών και συγκεκριμένα στα τεύχη Α΄, Β΄, Δ΄, Αναπτυξιακών Πράξεων & Συμβάσεων, Δελτίο Εμπορικής και Βιομηχανικής Ιδιοκτησίας Διακηρύξεων, Δημοσίων Συμβάσεων και Α.Ε. & Ε.Π.Ε., η τιμή προσαυξάνεται πέραν του ποσού της ετήσιας συνδρομής έτους 2006, κατά 40 euro ανά έτος παλαιότητας και ανά τεύχος.

* Οι συνδρομές του εσωτερικού προπληρώνονται στις ΔΟΥ (το ποσό συνδρομής καταβάλλεται στον κωδικό αριθμό εσόδων ΚΑΕ 2531 και το ποσό υπέρ ΤΑΠΕΤ (5% του ποσού της συνδρομής) στον κωδικό αριθμό εσόδων ΚΑΕ 3512).Το πρωτότυπο αποδεικτικό είσπραξης (διπλότυπο) θα πρέπει να αποστέλλεται ή να κατατίθεται στην αρμόδια Υπηρεσία του Εθνικού Τυπογραφείου.
* Η πληρωμή του υπέρ ΤΑΠΕΤ ποσοστού που αντιστοιχεί σε συνδρομές, εισπράττεται και από τις ΔΟΥ.
* Οι συνδρομητές του εξωτερικού έχουν τη δυνατότητα λήψης των δημοσιευμάτων μέσω internet, με την καταβολή των αντίστοιχων ποσών συνδρομής και ΤΑΠΕΤ .
* Οι Νομαρχιακές Αυτοδιοικήσεις, οι Δήμοι, οι Κοινότητες ως και οι επιχειρήσεις αυτών πληρώνουν το μισό χρηματικό ποσό της συνδρομής και ολόκληρο το ποσό υπέρ του ΤΑΠΕΤ.
* Η συνδρομή ισχύει για ένα ημερολογιακό έτος. Δεν εγγράφονται συνδρομητές για μικρότερο χρονικό διάστημα.
* Η εγγραφή ή ανανέωση της συνδρομής πραγματοποιείται το αργότερο μέχρι την 31ην Δεκεμβρίου κάθε έτους.
* Αντίγραφα διπλοτύπων, ταχυδρομικές επιταγές και χρηματικά γραμμάτια δεν γίνονται δεκτά.

Πληροφορίες Α.Ε. - Ε.Π.Ε. και λοιπών Φ.Ε.Κ.: 210 527 9000
Φωτοαντίγραφα παλαιών ΦΕΚ - ΒΙΒΛΙΟΘΗΚΗ - ΜΑΡΝΗ 8 - Τηλ. (210)8220885 - 8222924
Δωρεάν διάθεση τεύχους Προκηρύξεων ΑΣΕΠ αποκλειστικά από Μάρνη 8 & Περιφερειακά Γραφεία
Δωρεάν ανάγνωση δημοσιευμάτων τεύχους Α΄ από την ιστοσελίδα του Εθνικού Τυπογραφείου

Οι υπηρεσίες εξυπηρέτησης των πολιτών λειτουργούν καθημερινά από 08.00΄ έως 13.00΄


04004883105060016

ΑΠΟ ΤΟ ΕΘΝΙΚΟ ΤΥΠΟΓΡΑΦΕΙΟ
ΚΑΠΟΔΙΣΤΡΙΟΥ 34 * ΑΘΗΝΑ 104 32 * ΤΗΛ. 210 52 79 000 * FAX 210 52 21 004
ΗΛΕΚΤΡΟΝΙΚΗ ΔΙΕΥΘΥΝΣΗ: http://www.et.gr – e-mail: webmaster@et.gr